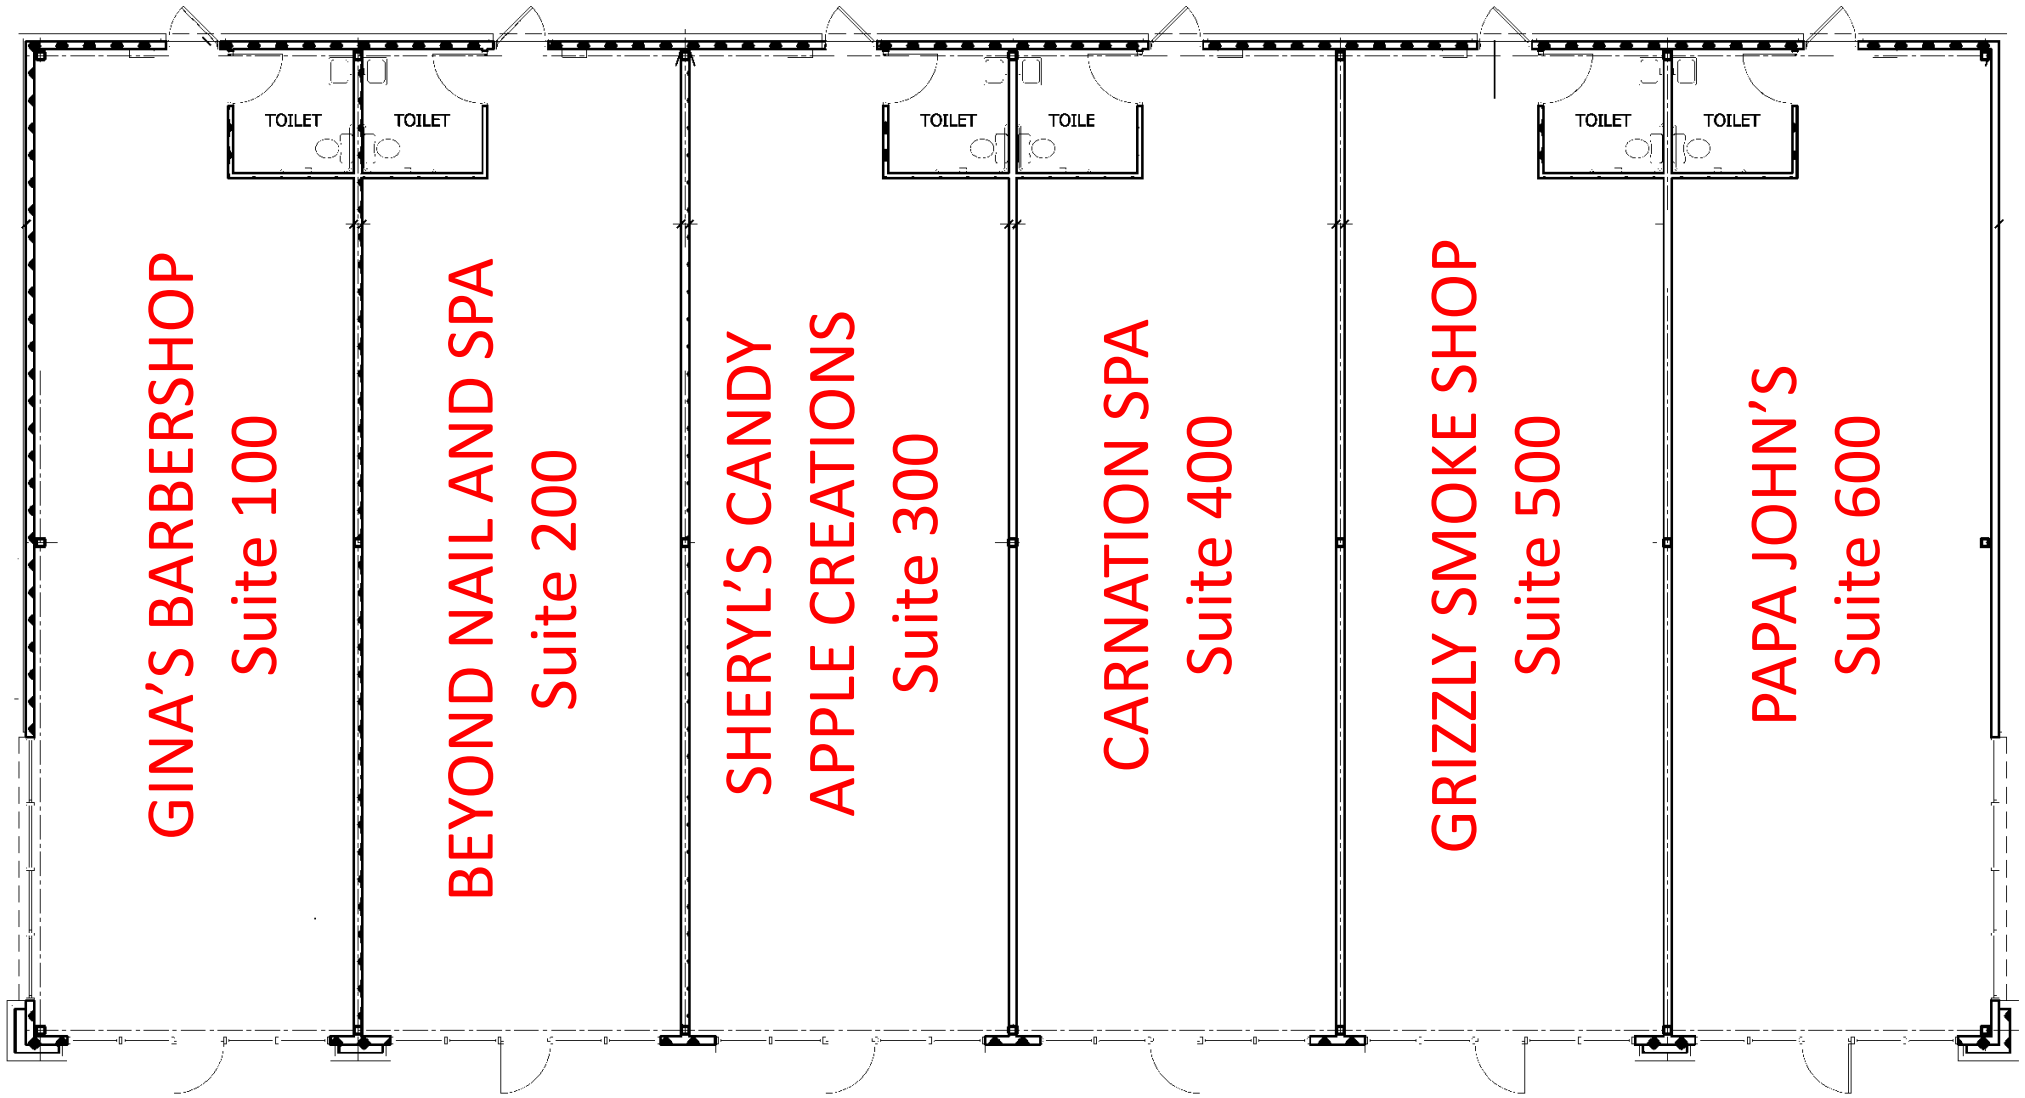

A FLOOR PLAN

SCALE: 3/16" = 1'-0" 7,320sf